


PATALPŲ EKSPLIKACIJA

NR. PLANE	PATALPOS PAVADINIMAS	PLOTAS
200	LAIPTINĖ	9,41
APARTAMENTAS II_1		
201	BENDRAS KAMBARYS	26,05
202	DRABUŽINĖ	2,00
203	KORIDORIUS	3,80
204	SANMAZGAS	3,95
205	KAMBARYS	8,12
206	KAMBARYS	9,22
VISO :		53,14
APARTAMENTAS II_2		
207	BENDRAS KAMBARYS	26,48
208	SANMAZGAS	4,44
209	KAMBARYS	8,30
210	KAMBARYS	10,38
VISO :		49,60
APARTAMENTAS II_3		
211	KORIDORIUS	5,93
212	SANMAZGAS	4,31
213	BENDRAS KAMBARYS	20,65
214	KAMBARYS	9,78
VISO :		40,67
APARTAMENTAS II_4		
215	KORIDORIUS	7,00
216	SANMAZGAS	4,31
217	BENDRAS KAMBARYS	20,30
218	KAMBARYS	8,33
VISO :		39,94
VISO PATALPŲ PLOTAS ANTRAME AUKŠTE:		192,76

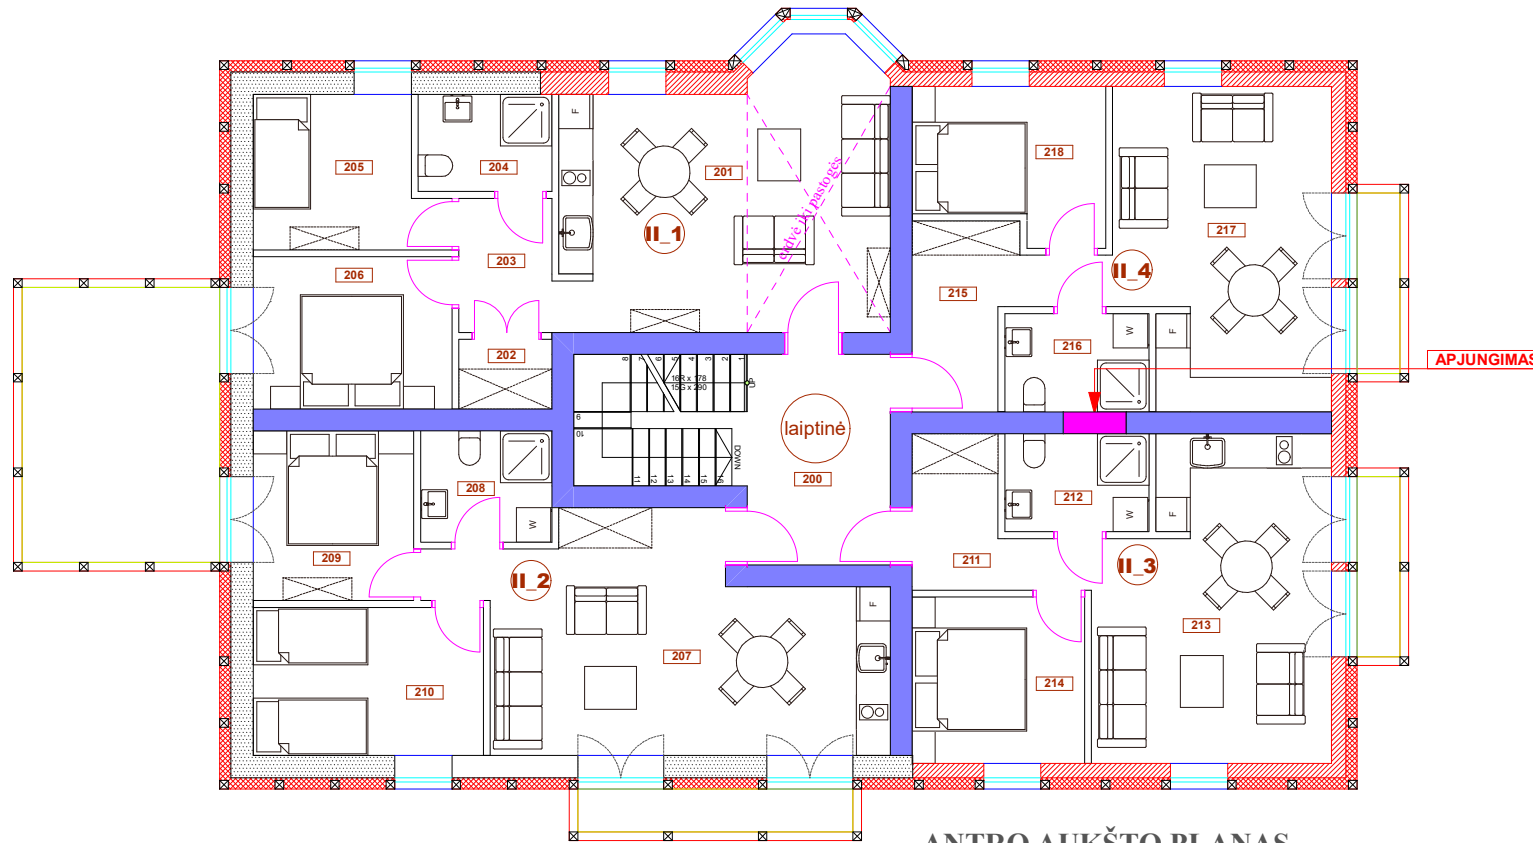

ANTRO AUKŠTO PLANAS
(4 apartamentai)

ATEST. NR.	UAB "KLAIPĖDOS PROJEKTAS"				Statinių grupė: VIEŠBUČIO PASTATAS 1V2p (unik. Nr. 2193-0013-9021) IR KATILINĖS PASTATAS 2P1p (unik. Nr. 2193-0013-9010)		
					VIEŠBUČIO PASTATO KAPITALINIO REMONTO, KATILINĖS REKONSTRAVIMO, PRITAIKANT VIEŠBUČIO PASKIRČIAI, PROJEKTAS KLAIPĖDOS m. SMILTYNĖS g. 17		
A 336	PV	L. Šliogerienė		2015. 07.	Statinys: STATINIO 2P1p (unik. Nr. 2193-0013-9010) REKONSTRAVIMAS		LAIDA
1709	PDV	L. Šliogerienė		2015. 07.	Brėž./dok.: ANTRO AUKŠTO PLANAS M 1:100		0
TP	STATYTOJAS:						LAPAS
							LAPŲ
							1
							1