


Smiltynės Kurhauzas, 2 aukštas

Alternatyvūs, didesnių apartamentų planai

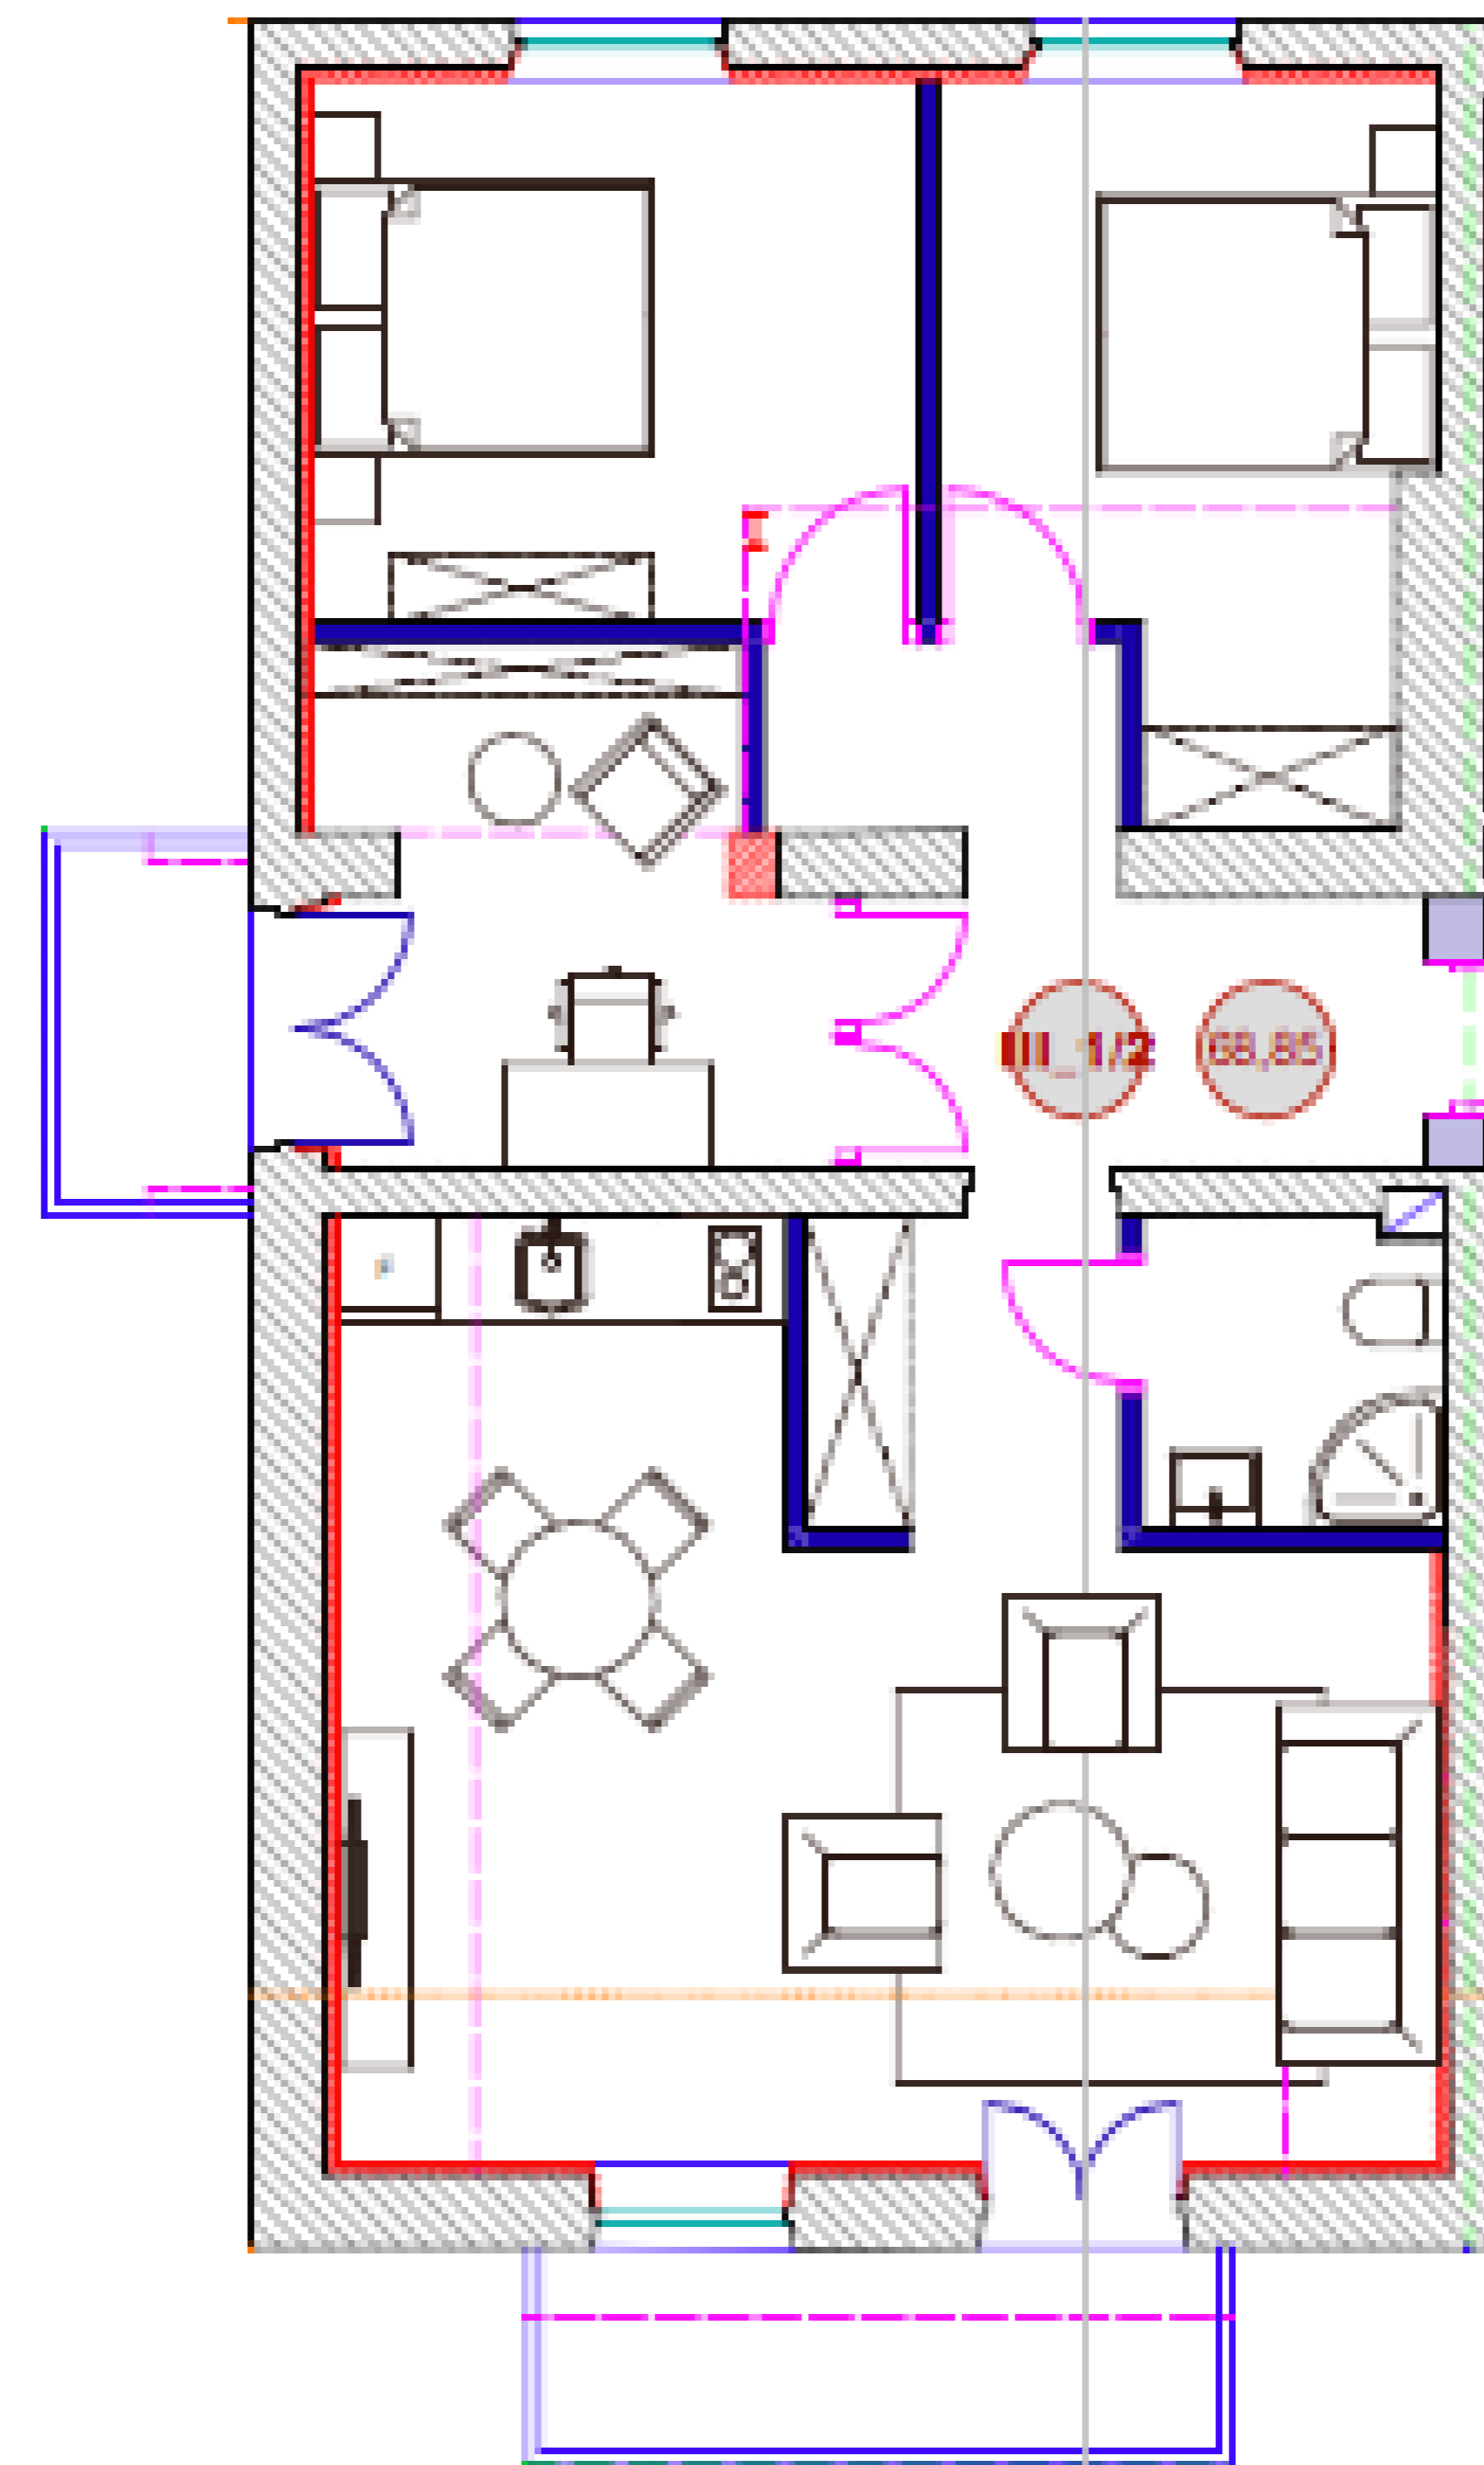

70 kv. m.